


# ΕΦΗΜΕΡΙΣ ΤΗΣ ΚΥΒΕΡΝΗΣΕΩΣ
## ΤΗΣ ΕΛΛΗΝΙΚΗΣ ΔΗΜΟΚΡΑΤΙΑΣ

ΕΝ ΑΘΗΝΑΙΣ ΤΗι 28 ΜΑΡΤΙΟΥ 1980 | ΤΕΥΧΟΣ ΤΕΤΑΡΤΟΝ | ΑΡΙΘΜΟΣ ΦΥΛΛΟΥ 197


## ΠΕΡΙΕΧΟΜΕΝΑ

### ΑΠΑΛΛΟΤΡΙΩΣΕΙΣ

**ΑΠΟΦΑΣΕΙΣ**


Περὶ ἄρσεως ἀναδασώσεως ἀπὸ καλλιεργουμένη ἔκταση στὸ Ν. Ἀχαΐας. .... 1

Περὶ ἐπικυρώσεως ἐκθέσεως καὶ διαγράμματος τῆς Ἐπιτροπῆς καθορισμοῦ τῶν ὁρίων τοῦ αἰγιαλοῦ καὶ παραλίας στὴ θέση «ΦΑΛΗΡΟ» Θεσσαλονίκης. .... 2


**ΑΝΑΚΟΙΝΩΣΕΙΣ**


Περὶ ἀνακοινώσεως γιὰ παρακατάθεση ἀποζημιώσεως ἀπὸ ἀναγκαστικὴ ἀπαλλοτρίωση ἀκινήτων, γιὰ τὴν εὐθυγράμμιση προσβάσεως στὴ Νέα Γέφυρα Κολοπανᾶ, στὴν Κοινότητα Πετρίνας Νομοῦ Λακωνίας. .... 3

Περὶ ἀνακοινώσεως, γιὰ παρακατάθεση ἀποζημιώσεως ἀπὸ ἀναγκαστικὴ ἀπαλλοτρίωση ἀκινήτων γιὰ τὴν κατασκευὴ τοῦ δρόμου ΜΑΓΟΥΛΑΣ—ΛΟΓΓΑΣΤΡΑΣ στὸ Νομὸ Λακωνίας. .... 4


## ΑΠΑΛΛΟΤΡΙΩΣΕΙΣ

**ΑΠΟΦΑΣΕΙΣ**

Ἀριθ. Ζα/480 (1)

Περὶ ἄρσεως ἀναδασώσεως ἀπὸ καλλιεργουμένη ἔκταση στὸ Νομὸ Ἀχαΐας.

Ο ΝΟΜΑΡΧΗΣ ΑΧΑΐΑΣ

Ἔχοντας ὑπόψη:

1. Τὶς διατάξεις τῶν ἄρθρων 3, 38 καὶ 44 τοῦ Ν. 998/27.12.1979 «περὶ προστασίας δασῶν καὶ δασικῶν ἐν γένει ἐκτάσεων τῆς χώρας».

2. Τὴν 127438/1934 ἀπόφαση τοῦ Ὑπουργείου Γεωργίας, μὲ τὴν ὁποία κηρύχθηκε ὡς ἀναδασωτέα ἔκταση 120 στρεμ. στὸ λόφο «Ζαβλάνι-Καβουκάκι» ἔξω ἀπ' τὴν πόλη τῶν Πατρῶν καὶ παραχωρήθηκε στὸ Δῆμο μὲ τὸν ὅρο ἐὰν ἐντὸς ἔτους δὲν γινόταν ἡ ἀναδάσωση ἢ ἐὰν δὲν συμπληρωνόταν ἐντὸς τριετίας ν' ἀνακαλεῖται ἡ παραχώρηση.

3. Τὶς ἀρ. 200386/4041/14.12.1979 Ζβ καὶ 153673/440/24.1.1980 Δβ δ/γὲς τοῦ Ὑπουργείου Γεωργίας (Γεν. Δ/νσεως Δασῶν καὶ Δ.Π.).

4. Τὸ ἀρ. 1134/15.2.1974 ἔγγραφο τοῦ Δασαρχείου Πατρῶν πρὸς τὸ Δῆμο Πατρέων.

5. Τὴν ἀπὸ 1.10.1970 αἴτηση τῶν Βασιλείου-Διονυσίου-Κ/νου Μήλια τοῦ Παν. καὶ λοιπῶν κατοίκων Πατρῶν.

6. Τὴ 2/5.3.1980 γνωμοδότηση τοῦ Νομαρχιακοῦ Συμβουλίου δασῶν Ἀχαΐας.

7. Τὸ γεγονὸς ὅτι ἀπὸ τῆς κηρύξεως τῆς ἐκτάσεως αὐτῆς ὡς ἀναδασωτέας παρῆλθε πενταετία καὶ ἀποδεικνύεται τὸ ἀνέφικτο τῆς πραγματοποιήσεως τῆς ἀναδασώσεως καθὼς ἀπαιτεῖ τὸ ἄρθρο 44 παρ. 2 τοῦ Ν. 998/1979.

8. Τὸ γεγονὸς ὅτι ὅπως ἔχει σήμερα ἡ ἔκταση αὐτὴ ἀποτελεῖ ἐλαιώνα μεγάλης ἡλικίας πρᾶγμα ποὺ ἀποδεικνύει ὅτι ἐκαλλιεργεῖτο ἀπὸ παλαιά, ἀποφασίζουμε:

Αἴρουμε τὴν ἀναδάσωση ἀπὸ καλλιεργουμένη ἔκταση 6,5 στρεμ. περίπου ποὺ βρίσκεται μέσα στὴν ἀναδασωτέα ἔκταση «Ζαβλάνι-Καβουκάκι» τῆς πόλεως Πατρῶν καὶ εἶναι ἐλαιώνας μεγάλης ἡλικίας, ἔχει δὲ μέσα καὶ κατοικία τῶν ἀδελφῶν Παν. Μήλια. Ἡ ἔκταση αὐτὴ ὁρίζεται:

Βόρεια: Μὲ λοιπὴ ἀναδασωτέα ἔκταση «Ζαβλάνι-Καβουκάκι».

Νότια: Μὲ δασύλλιο Βασιλίσσης Σοφίας τῆς πόλεως Πατρῶν.

Ἀνατολικὰ: Μὲ ἁμαξιτὸ δρόμο πρὸς Πάτρας καὶ

Δυτικὰ: Πάλι μὲ ἀναδασωτέα ἔκταση, πέρα ἀπὴ τὴν ὁποία συνοικιακὰ σπίτια τῆς πόλεως Πατρῶν καὶ ἀμπέλι Ρογδάκη.

Ἐπισυνάπτεται καὶ σχεδιάγραμμα τῆς ἀναδασωτέας ἐκτάσεως τῶν 120 στρεμ. στὸ λόφο «Ζαβλάνι-Καβουκάκι», τμῆμα τῆς ὁποίας ἀποτελεῖ ἡ ἔκταση ἀπὸ τὴν ὁποίαν αἴρεται ἡ ἀναδάσωση.

Ἡ ἀπόφαση αὐτὴ νὰ δημοσιευθεῖ στὴν Ἐφημερίδα τῆς Κυβερνήσεως.

Πάτραι, 7 Μαρτίου 1980

Ὁ Νομάρχης
ΝΙΚ. ΧΑΝΟΣ

# ΠΡΟΧΕΙΡΟ ΣΧΕΔΙΑΓΡΑΜΜΑ

τῶν πρὸς ἀναδάσωσιν ἐκτάσεων

"Ζαβλάνι καὶ Καβουκάκι"

Συνοικισμὸς Τζίνη

Συνοικιακὰ σπίτια πόλεως Πάτρας

Ἀμπέλι Ρορδάκη

Λόφος Ζαβλάνι

Δασύλλιο Βασιλ. Σοφίας

Ἐλαιώνας Μήλια

Ματακία Μήλια

Ἁμαξιτὸς δρόμος

Πρὸς Πάτρας

Ὑπόμνημα


Ὅρια πρὸς ἀναδάσωσιν ἐκτάσεως

Ὅρια Δασυλλίου

Δρόμος

Οἰκισμοί

Ὅρια κτήματος Μήλια

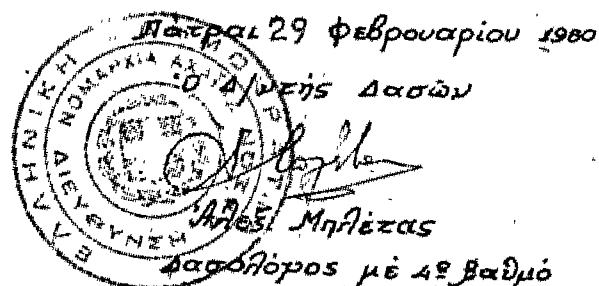

Πάτραι 29 Φεβρουαρίου 1980

Ὁ Δ/ντὴς Δασῶν

Ἀλέξ. Μηλέτας

Δασολόγος μὲ 4ο βαθμό

Αριθ. ΕΔΚ 1614 (2)

Περὶ ἐπικυρώσεως ἐκθέσεως καὶ διαγράμματος τῆς Ἐπιτροπῆς καθορισμοῦ τῶν ὁρίων τοῦ αἰγιαλοῦ καὶ παραλίας στὴ θέση «ΦΑΛΗΡΟ» Θεσσαλονίκης.

Ο ΝΟΜΑΡΧΗΣ ΘΕΣΣΑΛΟΝΙΚΗΣ

Ἔχοντας ὑπόψη:

1. Τὶς διατάξεις τοῦ Α.Ν. 2344/1940 «περὶ αἰγιαλοῦ καὶ παραλίας».
2. Τὶς διατάξεις τοῦ ἄρθρου 5 παρ. 1 τοῦ Α.Ν. 263/1968 «περὶ τροποποιήσεως καὶ συμπληρώσεως τῶν διατάξεων περὶ Δημοσίων Κτημάτων».
3. Τὶς διατάξεις τοῦ ἄρθρου 20 τοῦ Νόμου 719/1977 «περὶ ἀντικαταστάσεως τροποποιήσεως καὶ συμπληρώσεως διατάξεών τινων τῶν περὶ Δημοσίων Κτημάτων Νομοθεσίας καὶ ἄλλων τινων διατάξεων».
4. Τὸ ἀριθ. Φ.187.2/123/1980 ἔγγραφο τοῦ Γενικοῦ Ἐπιτελείου Ναυτικοῦ, μὲ τὸ ὁποῖο συναινεῖ νὰ ἐκδοθεῖ ἀπόφαση τοῦ Νομάρχη Θεσ/νίκης περὶ ἐπικυρώσεως τῆς ἐκθέσεως καθορισμοῦ ὁριογραμμῆς αἰγιαλοῦ καὶ παραλίας στὴν περιοχὴ «ΦΑΛΗΡΟ» τῆς πόλεως Θεσσαλονίκης.
5. Τὴν Ε.Σ. 27891/9.8.1978 ἀπόφασή μας, μὲ τὴν ὁποία ἀναθέτουμε στὸν Οἰκονομ. Ἔφορο Δημοσίων Κτημάτων Θεσσαλονίκης α) τὴν ἐπικύρωση σύμφωνα μὲ τὶς διατάξεις τοῦ ἄρθρου 3 τοῦ Α.Ν. 2344/1940 τῆς Ἐκθέσεως τῆς Ἐπιτροπῆς καθορισμοῦ τῶν ὁρίων τοῦ αἰγιαλοῦ καὶ τῆς παραλίας, β) τὴν ὑποβολὴ προτάσεως γιὰ τὴν ἔκδοση σύμφωνα μὲ τὶς διατάξεις τοῦ ἄρθρου 6 τοῦ Α.Ν. 2344/1940 τοῦ Π. Δ/τος «περὶ δημιουργίας παραλίας».
6. Τὸ γεγονὸς ὅτι γιὰ τὴν περιοχὴ αὐτή, ποὺ ἀφορᾶ ἡ ἀνωτέρω ἔκθεση συντρέχει ἡ περίπτωση τοῦ ἄρθρου 5 τοῦ Α.Ν. 2344/1940 «περὶ δημιουργίας παραλίας».
7. Τὴν ἀριθ. Θ.4159/17.10.1979 διαταγὴ τοῦ Ὑπουργείου Οἰκονομικῶν μὲ τὴν ὁποία δίδεται ἐντολὴ καθορισμοῦ τῶν ὁριογραμμῶν αἰγιαλοῦ—παραλίας καὶ παλαιοῦ αἰγιαλοῦ στὴν περιοχὴ αὐτή, ἐπικυρώνουμε:

Τὴν ἀπὸ 21.1.1980 ἔκθεση τῆς Ἐπιτροπῆς ἄρθρου 5 τοῦ Α.Ν. 263/1968 καθὼς τὸ Τοπογραφικὸ καὶ ὑψομετρικὸ διάγραμμα ποὺ συνοδεύει αὐτή, μὲ τὴν ὁποία ἡ Ἐπιτροπὴ καθορίζει στὸ διάγραμμα: α) Τὴν ὁριογραμμὴ τοῦ αἰγιαλοῦ ποὺ σημειώνεται μὲ κόκκινη γραμμή, β) Τὴν γραμμὴ τῆς παραλίας ποὺ σημειώνεται μὲ κίτρινη γραμμὴ καὶ γ) τὸν παλαιὸ αἰγιαλὸ ποὺ σημειώνεται μὲ κυανὴ γραμμὴ στὴν περιοχὴ «ΦΑΛΗΡΟ» τῆς πόλεως Θεσσαλονίκης.

Ἡ ἀπόφαση αὐτὴ μαζὶ μὲ τὴν ἀπὸ 21.1.1980 ἔκθεση τῆς Ἐπιτροπῆς νὰ δημοσιευθεῖ στὴν Ἐφημερίδα τῆς Κυβερνήσεως.

Θεσσαλονίκη, 10 Μαρτίου 1980

Μὲ ἐντολὴ Νομάρχη
Ὁ Οἰκονομικὸς Ἔφορος Δημοσίων Κτημάτων Θεσσαλονίκης
ΑΝΔΡΕΑΣ ΓΡ. ΓΕΩΡΓΙΟΥ

ΕΚΘΕΣΗ

Ἐπιτροπῆς Καθορισμοῦ ὁριογραμμῆς Αἰγιαλοῦ καὶ Παραλίας.

Θεσσαλονίκη, σήμερα 21.1.1980, ἡ ἁρμόδια κατὰ Νόμο Ἐπιτροπὴ καθορισμοῦ ὁρίων αἰγιαλοῦ καὶ παραλίας, ἡ ὁποία ἀποτελεῖται ἀπὸ τούς: 1) Ἀνδρέα Γεωργίου, Τμημ/ρχη Α' ἀναπληρωτὴ Οἰκον. Ἐφόρου Δημοσίων Κτημάτων Θεσσαλονίκης, ὡς Πρόεδρο, 2) Γεώργιο Καναβάκη, τοπογράφο μηχανικὸ Δ.Ε. μὲ 4ο βαθμό, ἀναπληρωτὴ Διευθυντὴ Τ.Υ. Ν. Θεσσαλονίκης, 3) Ἀλέξανδρο Νικολάκαρο, Ἀνθυποπλοίαρχο Λ.Σ. ἀναπληρωτὴ τοῦ Λιμενάρχη Θεσσαλονίκης, ὡς μέλη συνῆλθε στὸ κατάστημα τῆς Οἰκον. Ἐφορίας Δημοσίων Κτημάτων Θεσσαλονίκης καὶ ἀφοῦ ἔλαβε ὑπόψη:

α) Τὶς διατάξεις τοῦ ἄρθρου 74 Π. Δ/τος 636/1977 καὶ ἄρθρων 1, 2 καὶ 3 τοῦ Α.Ν. 2344/1940.
β) Τὴν ἀριθ. Θ. 4159/1310/17.3.1979 διαταγὴ τοῦ Ὑπουργείου Οἰκονομικῶν, μὲ τὴν ὁποία μᾶς διατάσσει νὰ προωθήσουμε τὴ διαδικασία ἀναχαράξεως ὁριογραμμῶν αἰγιαλοῦ καὶ παραλίας στὴν περιοχὴ «ΦΑΛΗΡΟ» Θεσσαλονίκης.
γ) Τὰ διαγράμματα γιὰ τὴν περιοχὴ «ΦΑΛΗΡΟ» Θεσσαλονίκης καὶ ποὺ μᾶς διαβιβάστηκαν μὲ τὸ ἀριθ. Τ. 74/9/12.1.1980 ἔγγραφο τοῦ Ὑπουργείου Οἰκονομικῶν, σὲ κλίμακα 1:500 καὶ ἔχουν συνταγεῖ τὸν Ἰανουάριο 1980 ἀπὸ τὴν Τεχνικὴ Ὑπηρεσία τῆς Δ/νσεως Δημοσίων Κτημάτων τοῦ Ὑπουργείου Οἰκονομικῶν καὶ συγκεκριμένα ἀπὸ τὸν τοπογράφο μηχανικὸ Ι. Θ. Σινάνογλου καὶ Ι. Ε. Ἀθανασούλια, ἐργοδηγό, καὶ θεωρήθηκαν στὶς 11.1.1980 ἀπὸ τὸ Διευθυντὴ μὲ 2ο βαθμὸ τοῦ Ὑπουργείου Οἰκονομικῶν Γρηγόριο Ξηρογιάννη, καθὼς καὶ τὴ Δ/νση Τεχνικῶν Ὑπηρεσιῶν Νομοῦ Θεσσαλονίκης.
δ) Ὅτι ὁ καθορισμὸς τοῦ αἰγιαλοῦ καὶ τῆς παραλίας στὴν περιοχὴ αὐτὴ δὲν ἐνεργεῖται τὸ πρῶτο ἀλλὰ πρόκειται περὶ ἀναχαράξεως καὶ
ε) Τὰ στοιχεῖα ποὺ προέκυψαν ἀπὸ τὴν αὐτοψία ποὺ κάναμε σήμερα, ἀποφασίζει:

Καθορίζει στὸ συνημμένο διάγραμμα τοῦ τοπογράφου μηχανικοῦ Ι. Θ. Σινάνογλου καὶ Ι. Ε. Ἀθανασούλια Ἐργοδηγοῦ, ποὺ ἔχει θεωρηθεῖ ἀπὸ τὸ Δ/ντὴ μὲ 2ο βαθμὸ τοῦ Ὑπουργείου Οἰκονομικῶν καὶ ἀπὸ τὴ Δ/νση Τ.Υ. Ν. Θεσσαλονίκης.

Α) Τὴν ὁριογραμμὴ τοῦ αἰγιαλοῦ μὲ κόκκινη γραμμὴ ἡ ὁποία ἀρχίζει ἀπὸ τὸ σημεῖο Α.... μὲ συντεταγμένες Χ=+7.280,90 καὶ Ψ=+10.525,60 ἀκολουθεῖ τὸ σημεῖο Β μὲ συντεταγμένες Χ=+6.708,50 καὶ Ψ=+10.519,30 καὶ τελειώνει στὸ σημεῖο Β'' μὲ συντεταγμένες Χ=+6.709,00 καὶ Ψ=+10.511,75 ποὺ ταυτίζεται μὲ τὸ σημεῖο 1 τοῦ αἰγιαλοῦ περιοχῆς Σαλαμίνας.

Β) Τὴν γραμμὴ τῆς παραλίας μὲ κίτρινη γραμμὴ ἡ ὁποία ἀρχίζει ἀπὸ τὸ σημεῖο Α' μὲ συντεταγμένες Χ=+7.280,60 καὶ Ψ=+10.536,10 ἀκολουθεῖ στὸ σημεῖο Β' μὲ συντεταγμένες Χ=+6.708,50 καὶ Ψ=+10.526,10.

Γ) Τὸν παλαιὸ αἰγιαλὸ στὴ θέση ποὺ εἶχε καθορισθεῖ κατὰ τὸ ἔτος 1932 καὶ τὶς ἐπὶ μέρους ἀναχαράξεις τοῦ ἔτους 1934 καὶ ἀρχίζει ἀπὸ τὸ σημεῖο Β μὲ συντεταγμένες Χ=+7.251,30 Ψ=+10.752,70 ἀκολουθεῖ τὰ σημεῖα γ—δ—ε—ζ—η—θ—ι—κ—Ι—Θ—Η—Ζ—Ε—Δ—Γ—ν—ξ—ο— π —ρ—σ—τ—υ—φ—χ—ψ—ω—α'—β'—γ'—δ'—ε'—ζ' — —η'—θ'—ι'—κ'—λ' καὶ τελειώνει στὸ σημεῖο μ' μὲ συντεταγμένες Χ=+6.654,30 καὶ Ψ=+10.543,30.

Οἱ συντεταγμένες τῶν ἐνδιαμέσων κορυφῶν φαίνονται στὸν πίνακα ποὺ ὑπάρχει στὸ τοπογραφικὸ διάγραμμα.

Ὁ Πρόεδρος
ΑΝΔΡ. ΓΡ. ΓΕΩΡΓΙΟΥ

Τὰ μέλη
ΓΕΩΡΓ. ΚΑΝΑΒΑΚΗΣ
ΑΛ. ΝΙΚΟΛΑΚΑΡΟΣ

# Τοπογραφικό διάγραμμα παραλιακής ζώνης στη περιοχή "Φάληρο" Θεσ/νίκης στη θέση από 28ης Οκτωβρίου μέχρι Καραϊσκάκη


κλίμαξ 1:500

1) Η αποτύπωση έγινε ταχυμετρικά το πρώτο 15ήμερο του Δεκεμβρίου και ύστερα από την [illegible] αίτηση του Υπουργείου Οικονομικών
2) Έγινε εξάρτηση από το [illegible] τριγωνικό της πόλεως της Θεσ/νίκης του Υπουργείου Δημ. Έργων
3) Ύστερα από εφαρμογή με τις πινακίδες 2 και 3 σχεδίου ρυμοτομίας τοποθετήθηκαν [illegible] της παραλιακής ζώνης (με [illegible] γραμμή ———)
4) Μετά από εφαρμογή με τα φύλλα 5 και 6 του [illegible] Δημ. κτημάτων στα οποία η έγκριση του [illegible] του 1982 καθορίζει τις όρια αιγιαλού τοποθετήσαμε την από [illegible] [illegible] παλαιού [illegible]
5) Στο παρόν σχεδιάγραμμα [illegible] έχει χαραχθεί τις νέες γραμμές αιγιαλού κ. παραλίας

Αθήναι Ιανουάριος 1989
οι συντάξαντες

ο [illegible] της [illegible] — ο [illegible] εμπειρογνώμων
Υπουργείου Οικονομικών


Εθεωρήθη
ο Προϊστάμενος

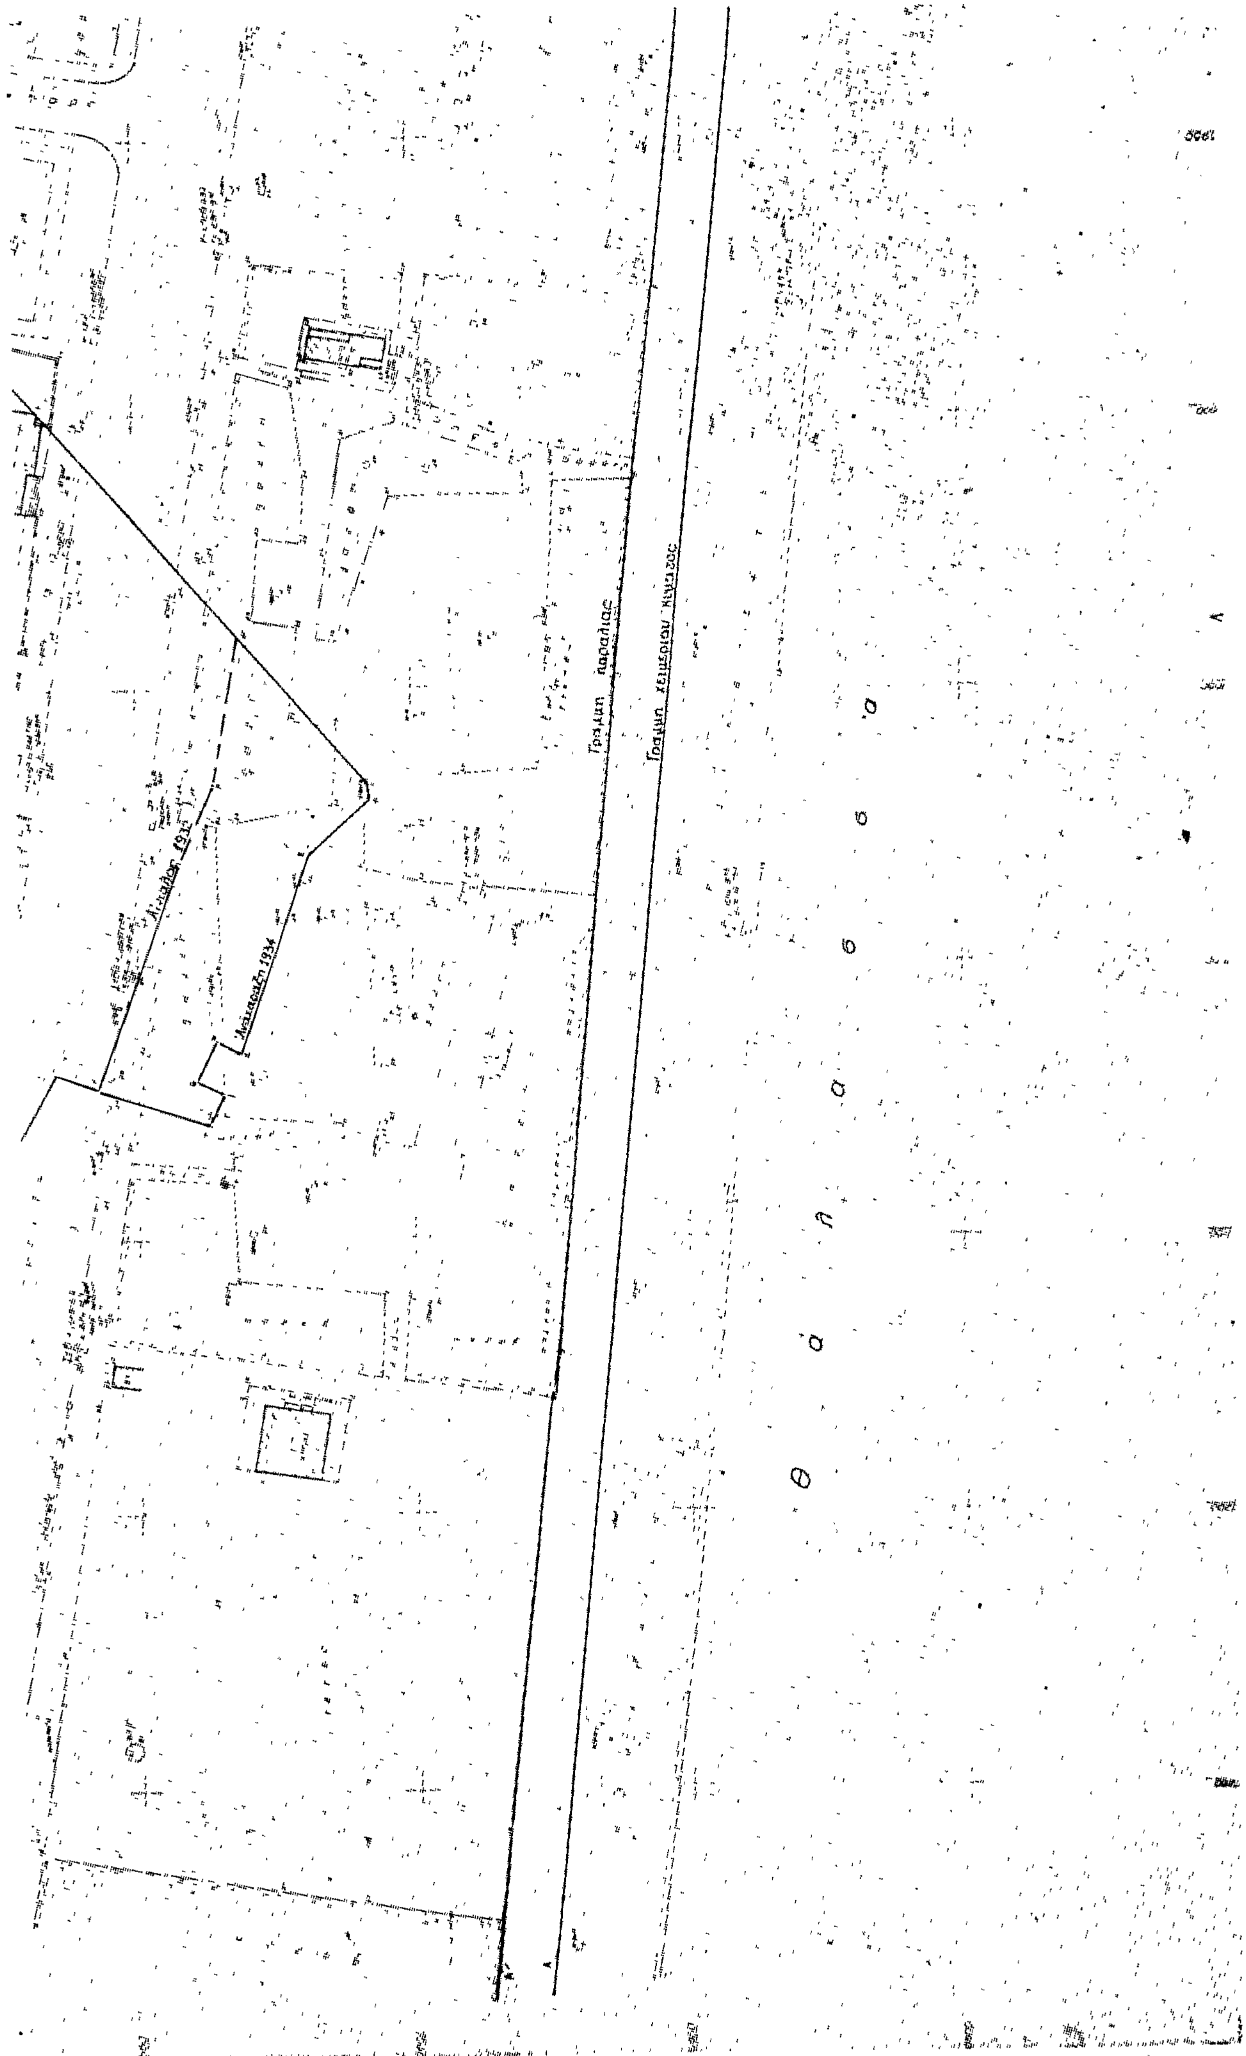
Γραμμή παραλίας
Γραμμή χειμερίου κύματος
Αιγιαλός 1934
θ ά λ α σ σ α

| Πιναξ Συντ/νων κορυφών ορ/μής Αιγιαλού | | |
|---|---|---|
| Κορυφή | Χ | Ψ |
| Α | 7280,90 | 1052560 |
| Β | 670850 | 1051930 |
| Β′ | 670900 | 1051175 |

| Πιναξ Συν/νων κορυφών οριογής Παραλίας | | |
|---|---|---|
| Κορυφή | Χ | Ψ |
| Α′ | 728060 | 1053610 |
| Β′ | 670850 | 1052960 |
| Γ′ | 670850 | 1052610 |

| Πιναξ Συντ/νων κορυφών Παλαιού Αιγιαλού | | |
|---|---|---|
| Κορυφή | Χ | Ψ |
| β | 7251,30 | 10752,70 |
| γ | 725420 | 10746,70 |
| δ | 722500 | 1074850 |
| ε | 716980 | 1070150 |
| ζ | 716400 | 1071970 |
| η | 714590 | 1071380 |
| θ | 715290 | 1068280 |
| ι | 711940 | 1066500 |
| κ | 712220 | 1063730 |
| λ | 712540 | 1063950 |
| Θ | 712150 | 1063950 |
| Η | 711400 | 1063650 |
| Ζ | 711500 | 1063140 |
| Ε | 708050 | 1061850 |
| Δ | 707050 | 1060740 |
| Γ | 706820 | 1060760 |
| ν | 698730 | 1067640 |
| ξ | 699450 | 1069620 |
| ο | 698580 | 1069510 |
| π | 701050 | 1070220 |
| ρ | 696360 | 1071480 |
| σ | 696000 | 1069230 |
| τ | 692250 | 1071150 |
| υ | 690750 | 1070060 |
| φ | 690660 | 1075920 |
| χ | 687580 | 1075660 |
| ψ | 685850 | 1075160 |
| ω | 685700 | 1075020 |
| α′ | 684310 | 1071800 |
| β′ | 682680 | 1072750 |
| γ′ | 679320 | 1071120 |
| δ′ | 675000 | 1070550 |
| ε′ | [illegible] | 1070520 |
| ζ′ | 670680 | 1070540 |
| η′ | 670100 | 1069870 |
| θ′ | 667350 | 1069730 |
| ι′ | 669120 | 1067970 |
| κ′ | 667540 | 1067430 |

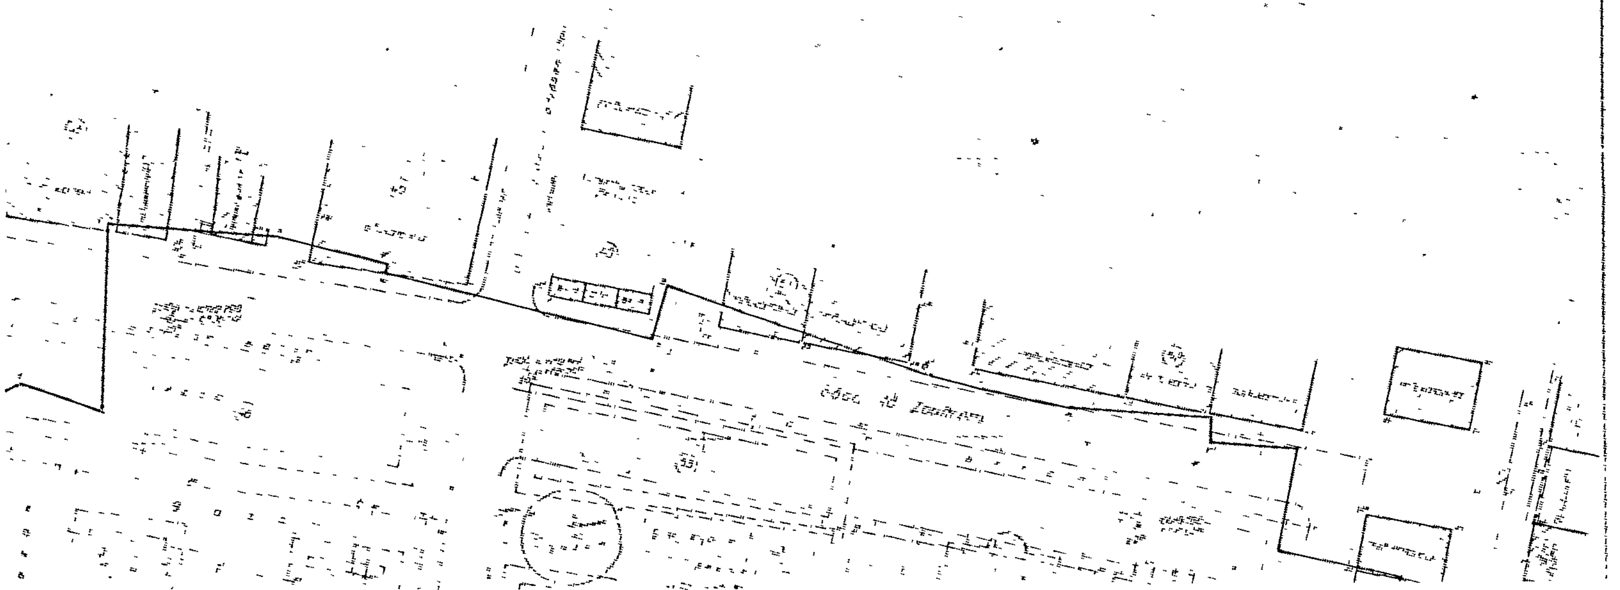


Συνοδεύει την από 21-1-1980 έκθεση καθορισμού αιγιαλού, παραλίας και παλαιού αιγιαλού.
Υπόμνημα:
Θεσ/νίκη 21 Ιανουαρίου 1980
1 Ο Οικονομικός Έφορος Δημοσίων Κτημάτων
Γεωργίου Ανδρέας
2. Εκ της Δ/νσεως ΤΥΝ Θεσ/νίκης
3 Εκ του Λιμεναρχείου Θεσ/νίκης
θ α λ α σ σ α

## ΑΝΑΚΟΙΝΩΣΕΙΣ

'Αριθ. 622 (3)

Περὶ δημοσιεύσεως ἀνακοινώσεως γιὰ παρακατάθεση ἀποζημιώσεως ἀπὸ ἀναγκαστικὴ ἀπαλλοτρίωση ἀκινήτων, γιὰ τὴν εὐθυγράμμιση προσβάσεως στὴ Νέα Γέφυρα Κολοπανᾶ, στὴν Κοινότητα Πετρίνας Νομοῦ Λακωνίας.

ΝΟΜΑΡΧΙΑΚΟ ΤΑΜΕΙΟ ΛΑΚΩΝΙΑΣ

1. Ἔχοντας ὑπόψη τὰ ἄρθρα 7 καὶ 8 τοῦ Ν.Δ. 797/1971 «περὶ ἀναγκαστικῶν ἀπαλλοτριώσεων» γνωστοποιοῦμε στοὺς κατωτέρω :

α) Ἐκείνους ποὺ ἀξιώνουν δικαιώματα κυριότητας στὰ δυνάμει τῆς 0-5078/Φ 1025/31.5.1978 ἀποφάσεως τοῦ Νομάρχη Λακωνίας, ἀναγκαστικῶς ἀπαλλοτριωθέντα ἀκίνητα γιὰ τὴν εὐθυγράμμιση προσβάσεως στὴ Νέα Γέφυρα Κολοπανᾶ, στὴν Κοινότητα Πετρίνας Νομοῦ Λακωνίας.

β) Στοὺς τυχὸν ἐγγεγραμμένους ἐνυποθήκους στὰ ἀκίνητα αὐτὰ ἢ κατασχόντες δανειστὲς ἢ τρίτους διεκδικητές, ὅτι ἡ, δυνάμει τῆς 147/1979 ἀποφάσεως τοῦ Μονομελοῦς Πρωτοδικείου Σπάρτης, καθορισθεῖσα προσωρινὴ ἀποζημίωση γιὰ ὅλα τὰ ἀκίνητα, μαζὶ μὲ τὰ ἐπικείμενα καθὼς αὐτὰ εἰκονίζονται στὸ οἰκεῖο Κτηματολογικὸ Διάγραμμα καὶ στὸ σχετικὸ Κτηματολογικὸ Πίνακα, κατατέθηκε στὸ Ταμεῖο Παρακαταθηκῶν καὶ Δανείων καὶ ἐκδόθηκε γι' αὐτὸ τὸ Νο 1252/26.1.1980 Γραμμάτιο Συστάσεως Παρακαταθήκης τοῦ Γραφείου Παρακαταθηκῶν Κροκέων, γιὰ συνολικὸ ποσὸ δραχμῶν (65.050).

2. Ἡ ἀποζημίωση αὐτὴ εἶναι ἀποδοτέα στοὺς κατὰ Νόμο δικαιούχους.

Ἡ ἀπόφαση αὐτὴ νὰ δημοσιευθεῖ στὴν Ἐφημερίδα τῆς Κυβερνήσεως.

Σπάρτη, 21 Φεβρουαρίου 1980

Ὁ Πρόεδρος
ΚΩΝΣΤ. Γ. ΒΑΣΙΛΕΙΟΥ

'Αριθ. 621 (4)

Περὶ δημοσιεύσεως ἀνακοινώσεως, γιὰ παρακατάθεση ἀποζημιώσεως ἀπὸ ἀναγκαστικὴ ἀπαλλοτρίωση ἀκινήτων γιὰ τὴν κατασκευὴ τοῦ δρόμου Μαγούλας-Λογγάστρας στὸ Νομὸ Λακωνίας.

ΝΟΜΑΡΧΙΑΚΟ ΤΑΜΕΙΟ ΛΑΚΩΝΙΑΣ

1. Ἔχοντας ὑπόψη τὰ ἄρθρα 7 καὶ 8 τοῦ Ν.Δ. 797/71 «περὶ ἀναγκαστικῶν ἀπαλλοτριώσεων» γνωστοποιοῦμε στοὺς κατωτέρω :

α) Ἐκείνους ποὺ ἀξιώνουν δικαιώματα, κυριότητας στὰ δυνάμει τῆς 0-10857/Φ.1070/22.12.1978 ἀποφάσεως τοῦ Νομάρχη Λακωνίας (ΦΕΚ 36/22.1.1979 τ. Δ') ἀναγκαστικῶς ἀπαλλοτριωθέντα ἀκίνητα, γιὰ τὴν κατασκευὴ τοῦ δρόμου Μαγούλας-Λογγάστρας, Νομοῦ Λακωνίας.

β) Στοὺς τυχὸν ἐγγεγραμμένους ἐνυποθήκους στὰ ἀκίνητα αὐτὰ ἢ κατασχόντες δανειστὲς ἢ τρίτους διεκδικητές, ὅτι ἡ δυνάμει τῆς 131/1979 ἀποφάσεως τοῦ Μονομελοῦς Πρωτοδικείου Σπάρτης, καθορισθεῖσα προσωρινὴ ἀποζημίωση, γιὰ ὅλα τὰ ἀκίνητα, μαζὶ μὲ τὰ ἐπικείμενα, καθὼς αὐτὰ εἰκονίζονται στὸ οἰκεῖο Κτηματολογικὸ Διάγραμμα καὶ στὸ σχετικὸ Κτηματολογικὸ Πίνακα, κατατέθηκε στὸ Ταμεῖο Παρακαταθηκῶν καὶ Δανείων καὶ ἐκδόθηκε γι' αὐτὸ τὸ Νο 8312/12.1.1980 Γραμμάτιο Συστάσεως Παρακαταθήκης τοῦ Γραφείου Παρακαταθηκῶν Σπάρτης γιὰ συνολικὸ ποσὸ δραχμῶν (187.650).

2. Ἡ ἀποζημίωση αὐτὴ εἶναι ἀποδοτέα στοὺς κατὰ Νόμο δικαιούχους.

Ἡ ἀπόφαση αὐτὴ νὰ δημοσιευθεῖ στὴν Ἐφημερίδα τῆς Κυβερνήσεως.

Σπάρτη, 21 Φεβρουαρίου 1980

Ὁ Πρόεδρος
ΚΩΝ. Γ. ΒΑΣΙΛΕΙΟΥ

ΑΠΟ ΤΟ ΕΘΝΙΚΟ ΤΥΠΟΓΡΑΦΕΙΟ